



NUEVO COMPLEJO DEPORTIVO EN TUDELA


La expansión y el desarrollo urbano de Tudela, desde sus inicios, se han proyectado en dirección contraria al Ebro. En este contexto, se replantea el contacto entre la ciudad y el río de tal manera que aumente la conexión entre el tudelano y su entorno urbano y paisajístico.


En esta línea, se propone la construcción de un nuevo centro deportivo en la calle Terraplén, que en un futuro podrá unirse al Complejo Muncipal Ribotas, situado al otro lado de la calle.


Urbanísticamente, la estrategia consiste en sustituir el terraplén por una estructura puntual que permita introducir actividades y espacios de convivencia bajo las vías, abriendo el paso entre los dos complejos deportivos y ofreciendo la posibilidad de convertir la calle Terraplén en un nuevo foco de actividad.

El nuevo polideportivo se apoyará sobre una estructura de pórticos unidireccionales de hormigón que organizan el espacio interior, así como su entorno más cercano. El edificio se asoma a la plaza mediante un porche que funcionará como entrada principal y albergará una pequeña cafetería que convertirá la plaza en un nuevo punto de encuentro social.


El proyecto rodeará un jardín exterior a modo de patio, de tal manera que la manzana contará con partes privadas y públicas, tal y como está establecido en el plan de regeneración de los espacios interiores en grandes manzanas.

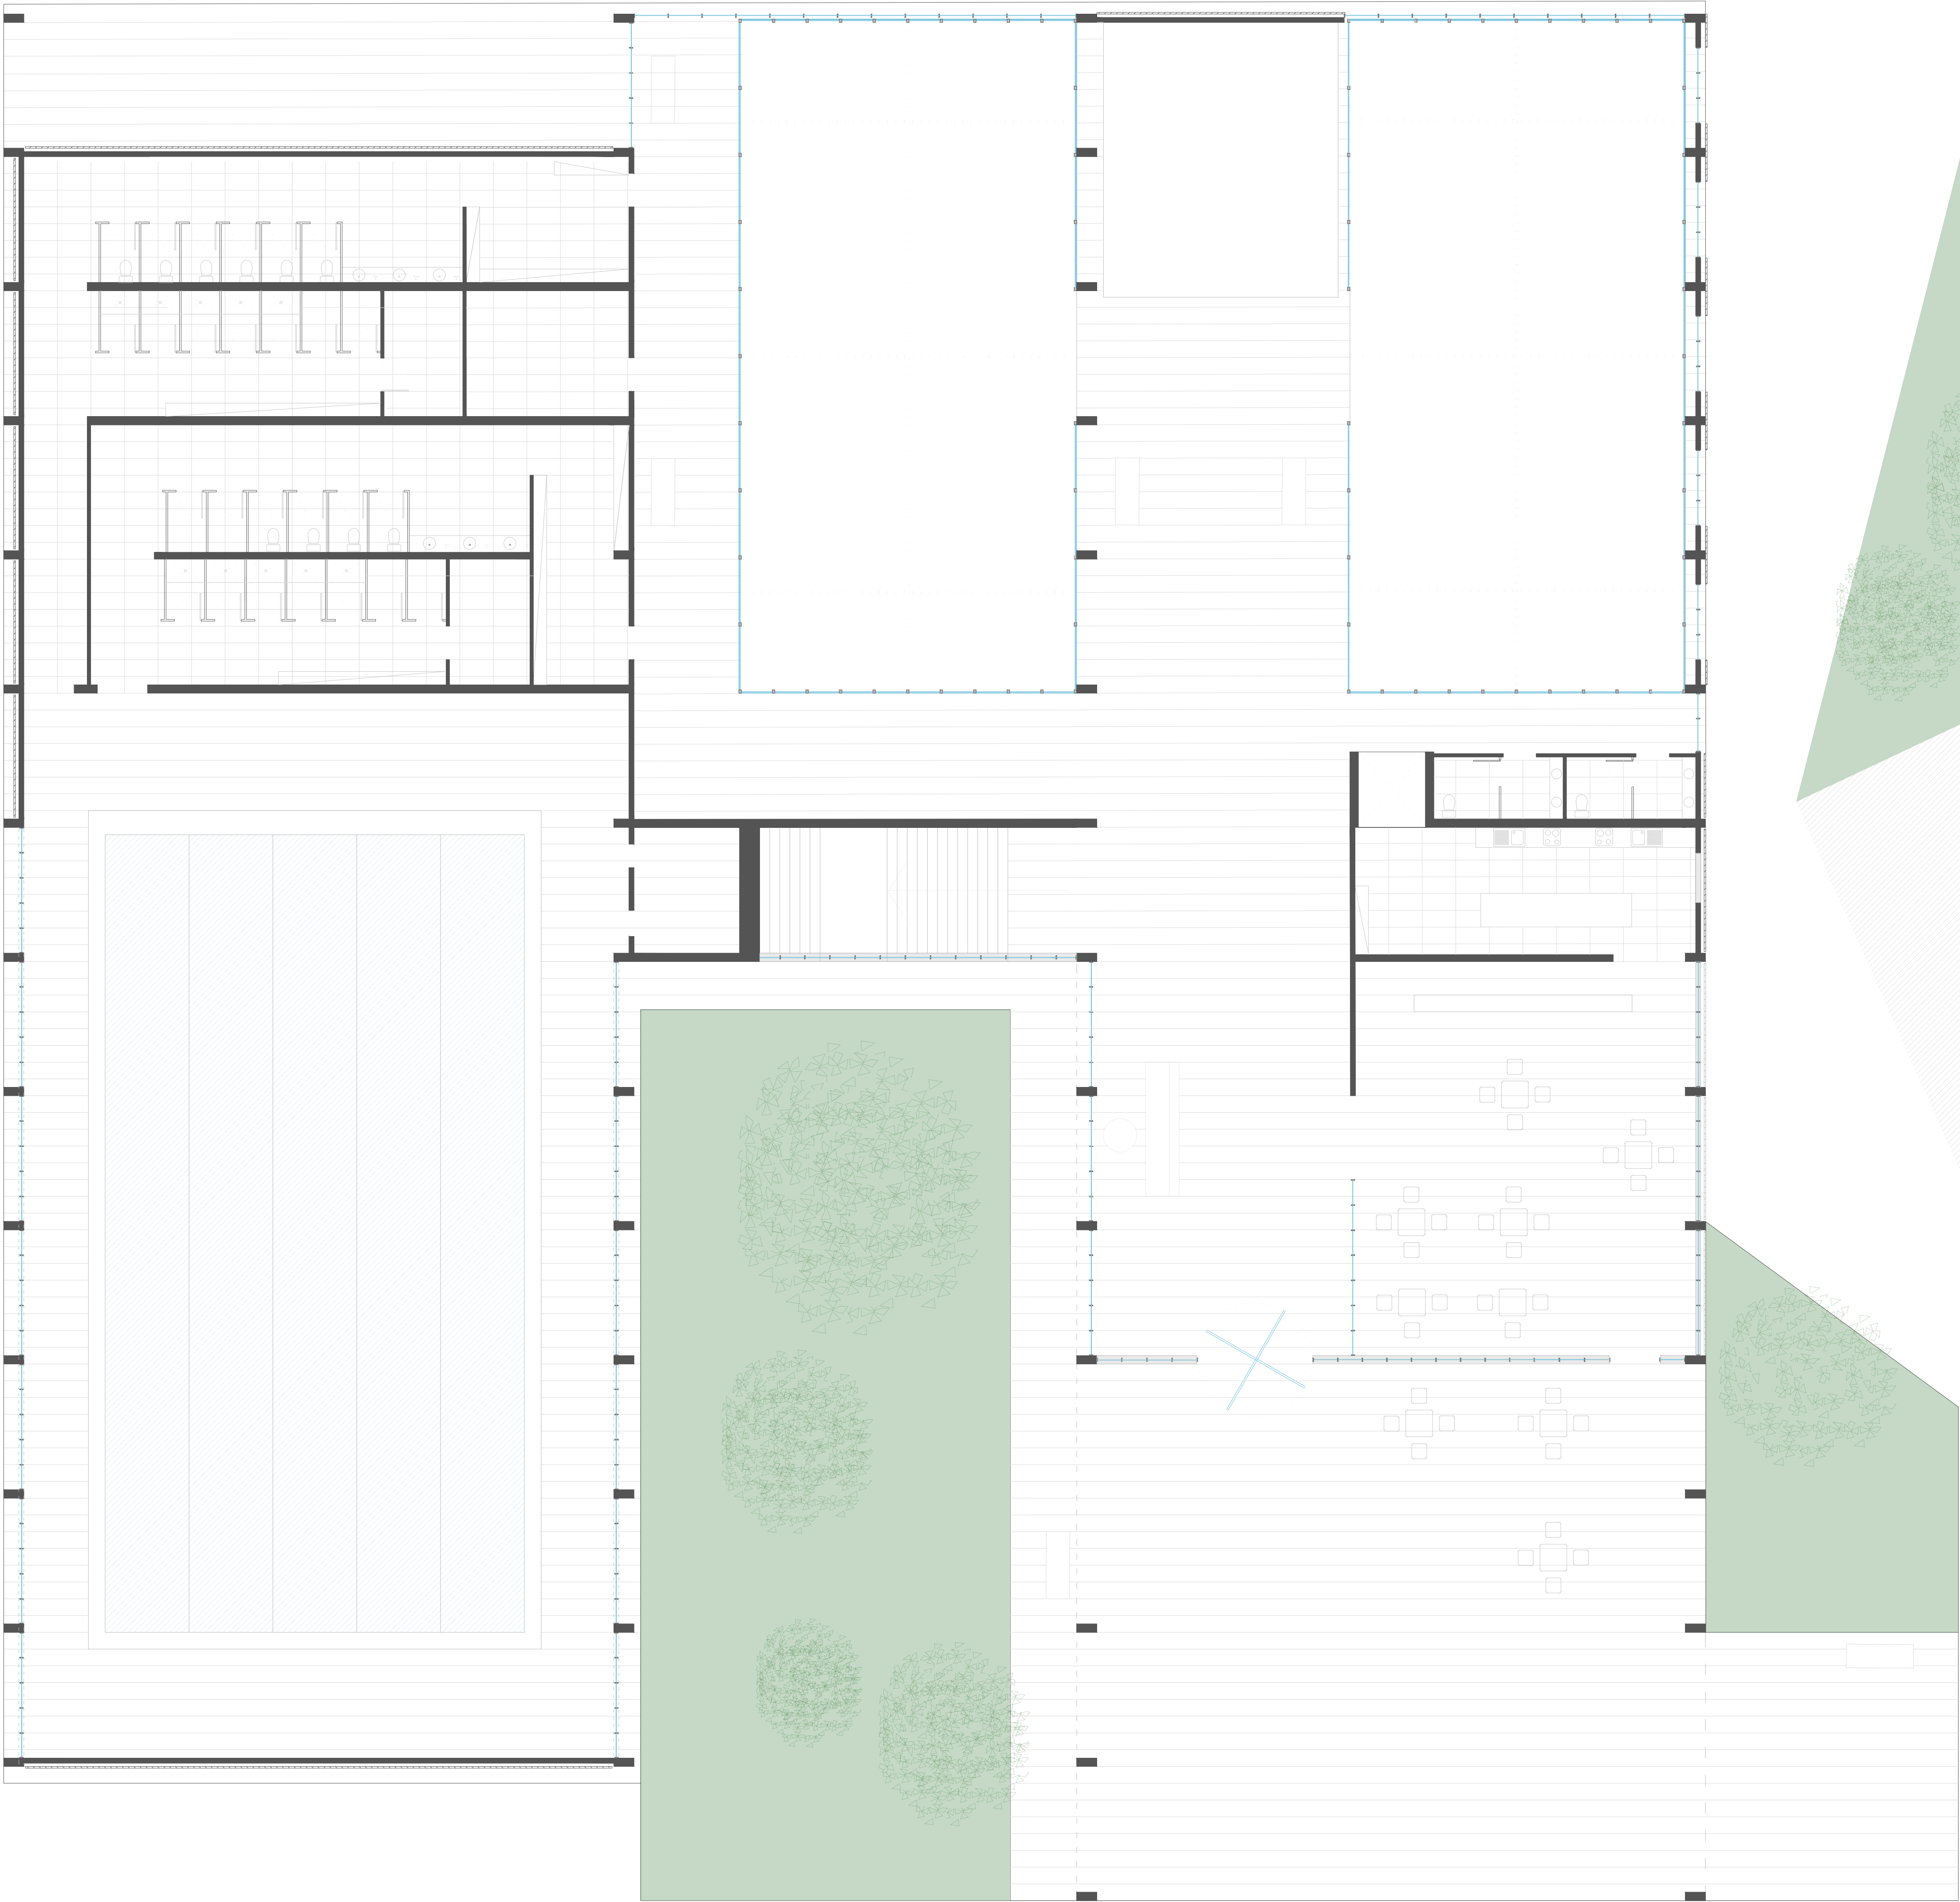

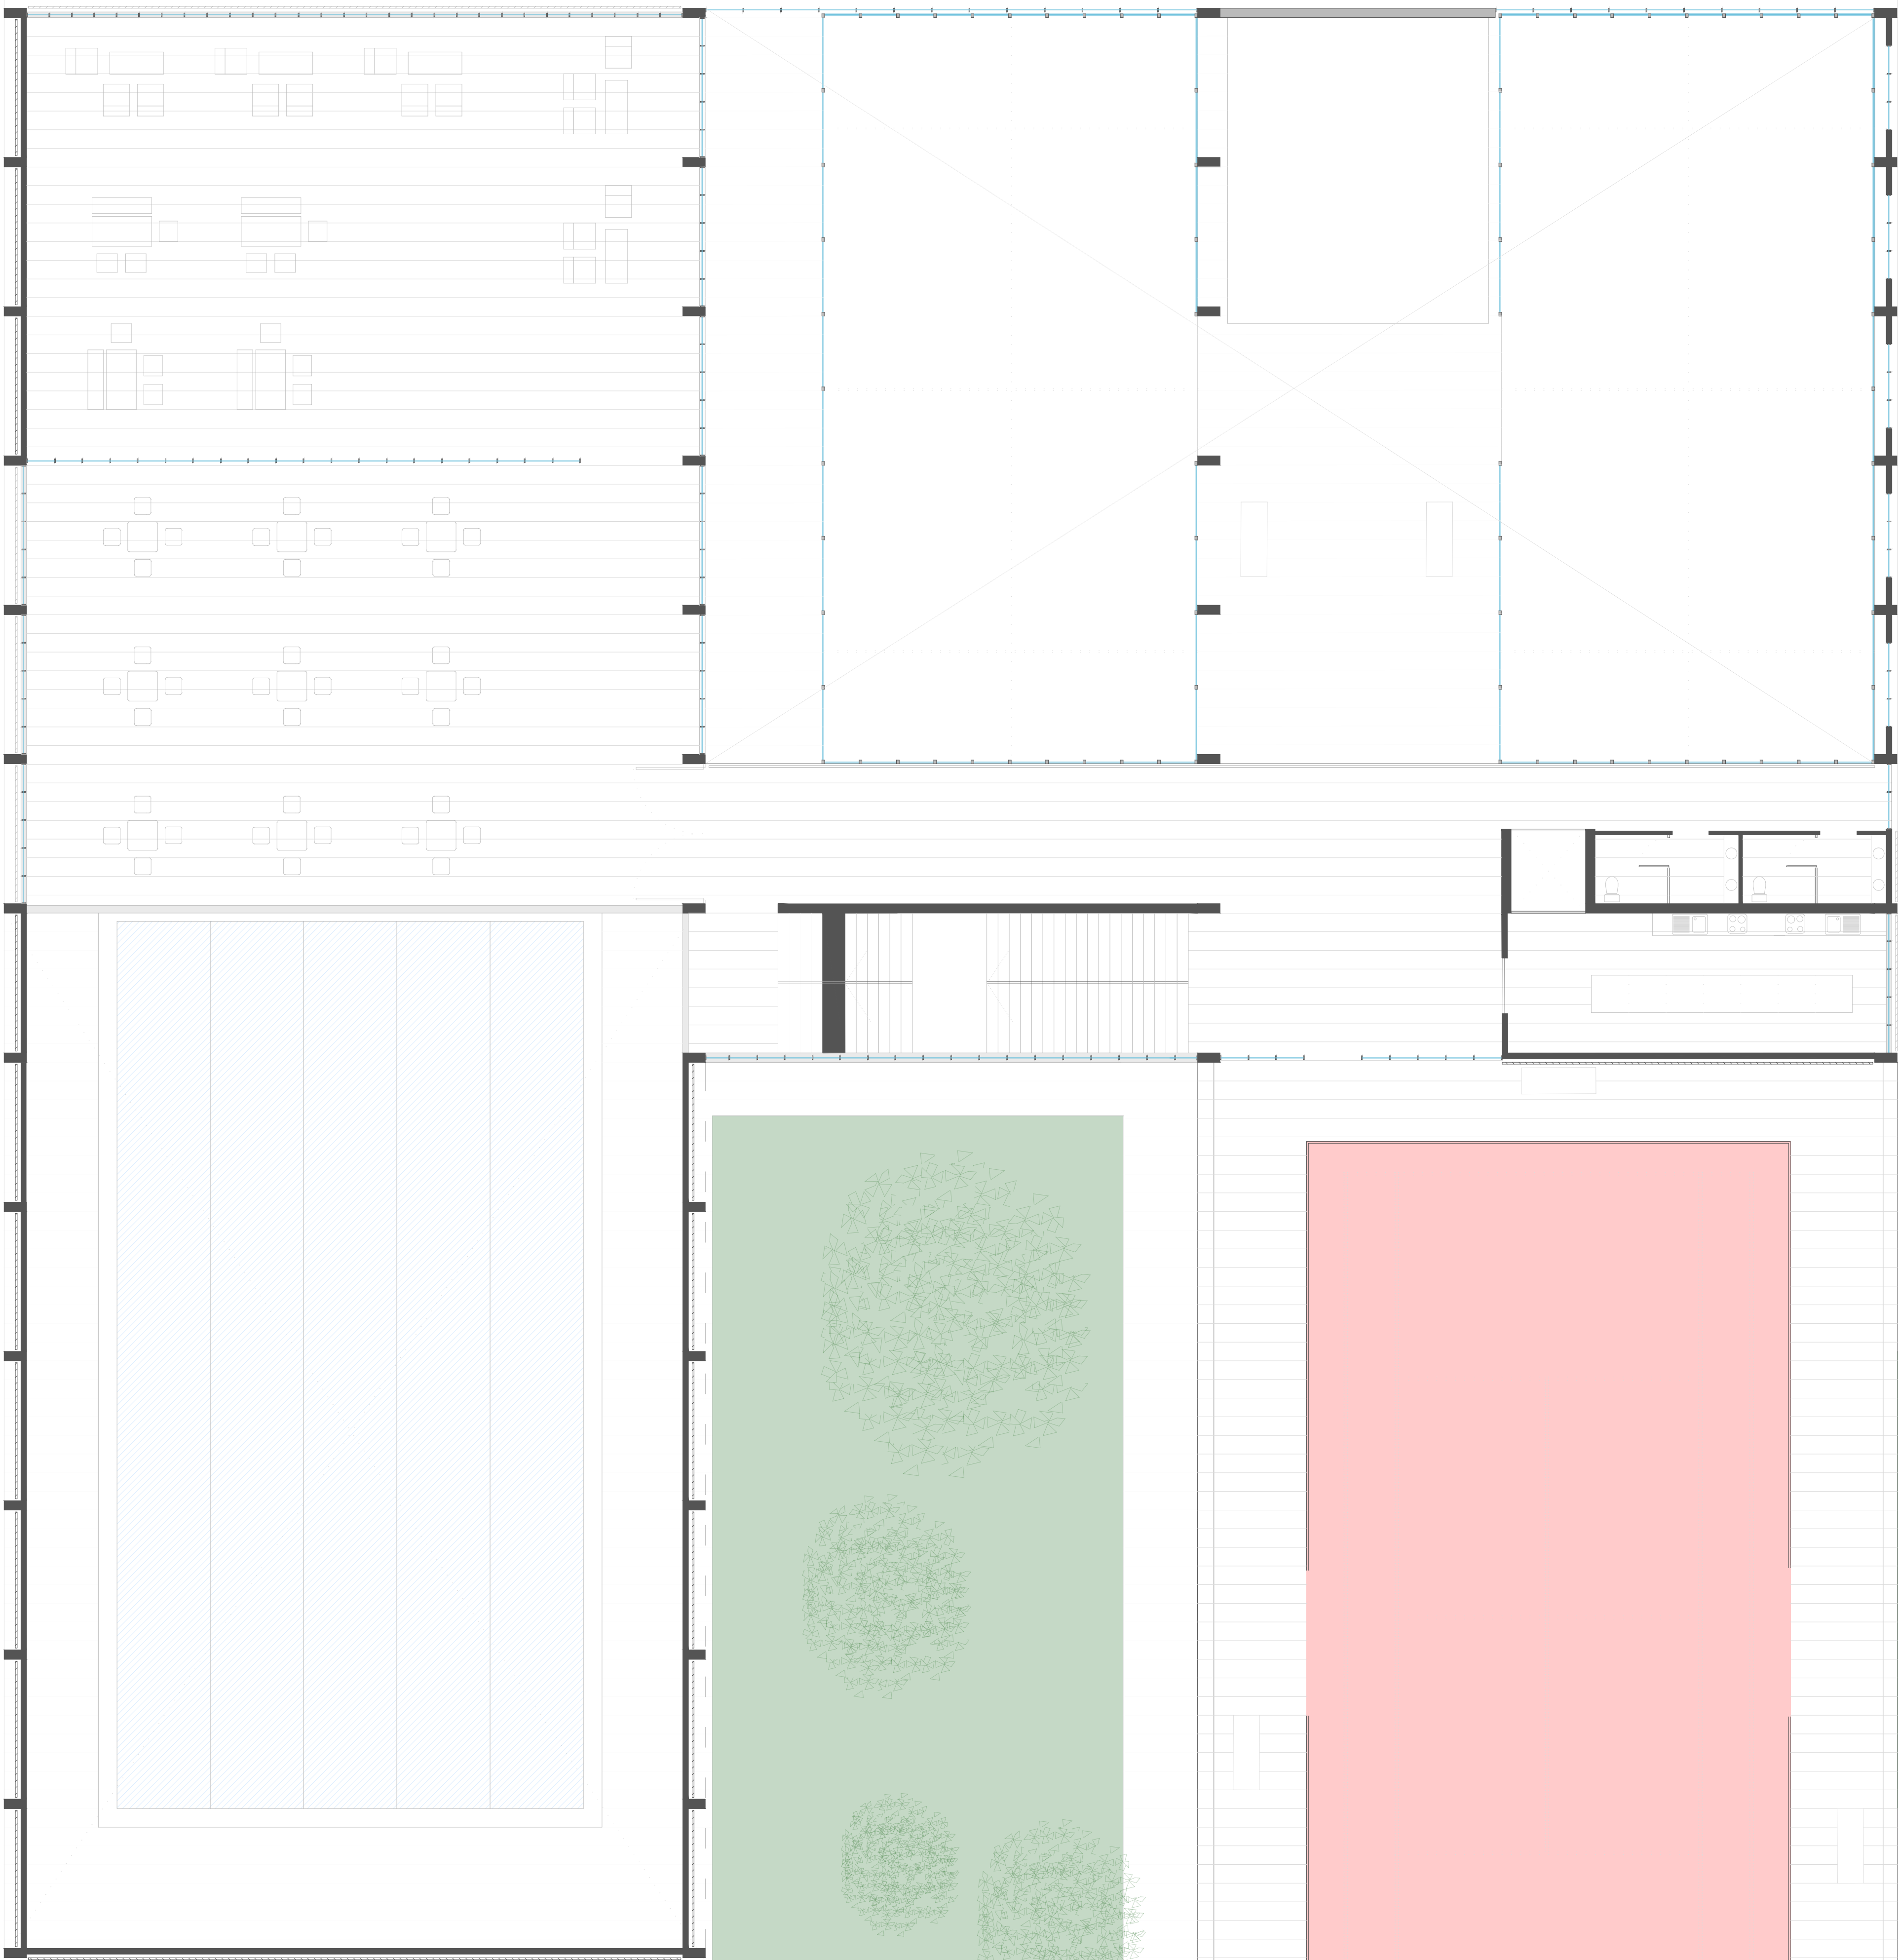

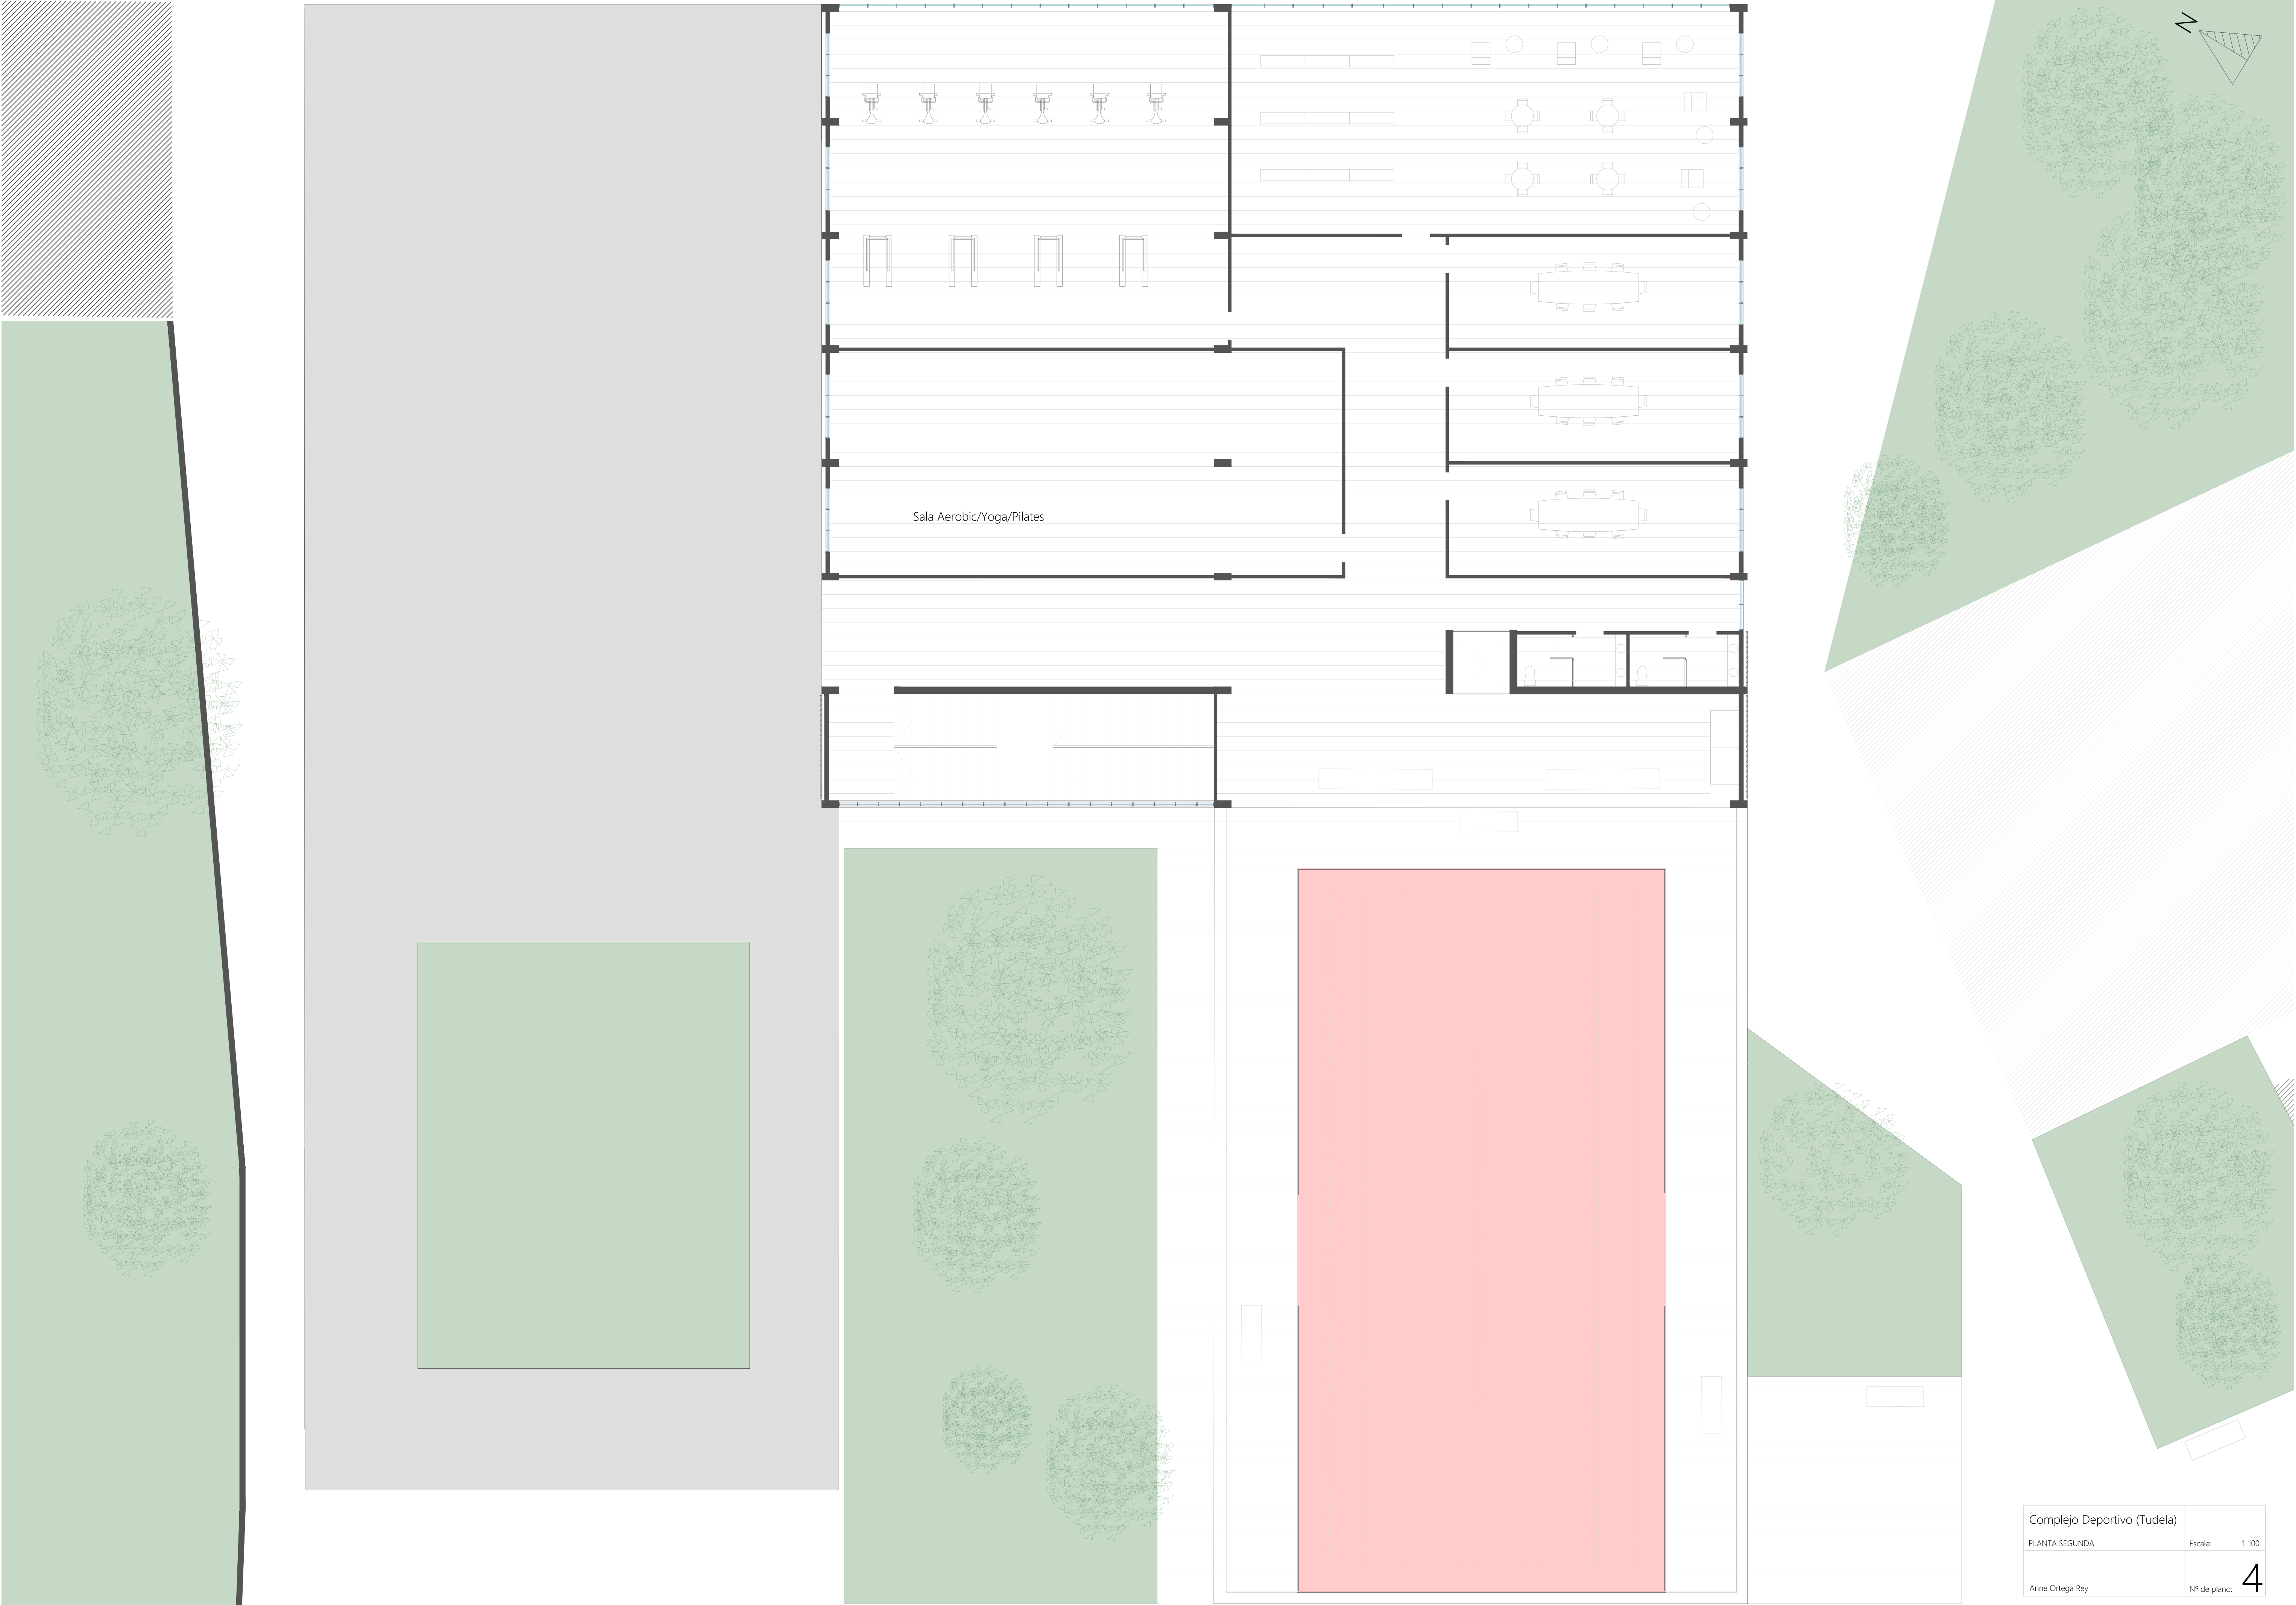

Alzado C-C'

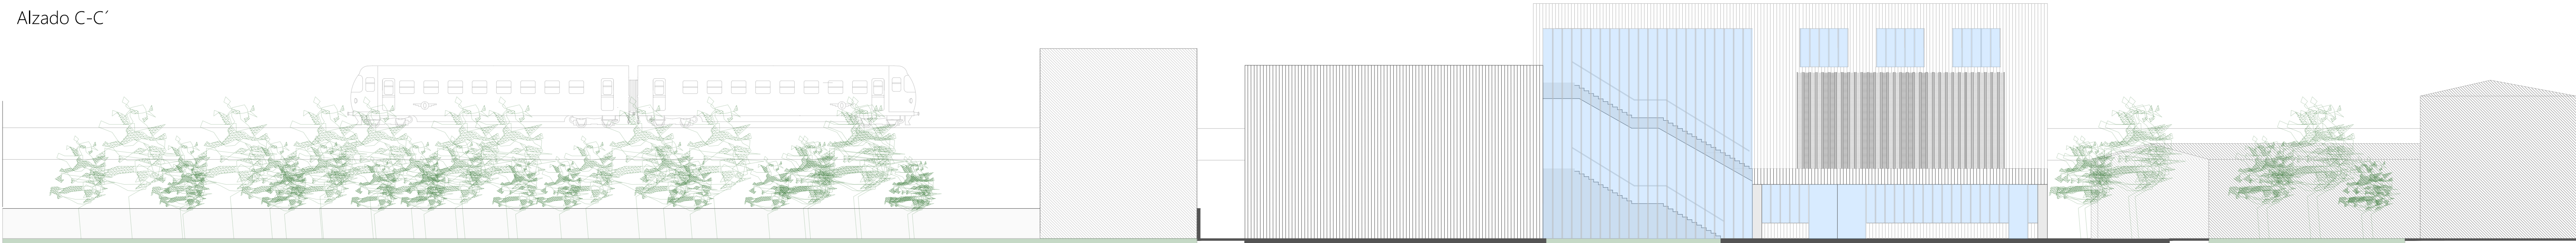

Alzado A-A'

